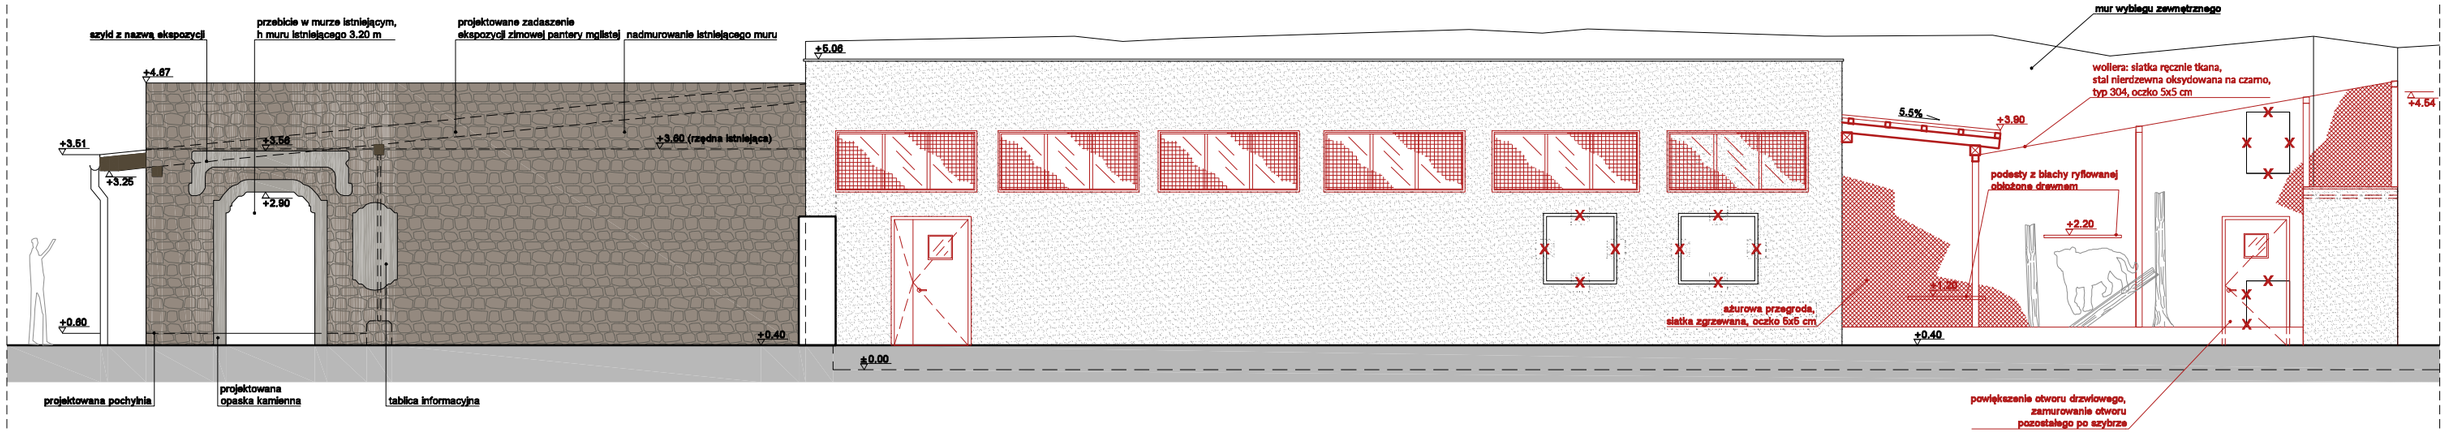

Referencje - przebicie

Świątynia Pura Ulun Danu Bratan, Bali, Indonezja

Źródło: https://commons.wikimedia.org/wiki/File%3ABratan_Bali_Pura-Ulun-Danu-Bratan-03.jpg
© CEphoto, Uwe Aranas / via Wikimedia Commons from Wikimedia Commons

Źródło: Photo by CEphoto, Uwe Aranas, CC BY-SA 3.0, https://commons.wikimedia.org/w/index.php?curid=38671609

Źródło: By yeowatzup from Katlenburg-Lindau, Germany - Pura Ulun Danu Bratan, Bedugul, Bali, CC BY 2.0, https://commons.wikimedia.org/w/index.php?curid=24522842

Przebudowa i adaptacja istniejących wybiegów dla hodowli i ekspozycji panter śnieżnych i mglistych wraz z przebudową i rozbudową infrastruktury technicznej oraz pawilonu zapleczowego

inwestor:			
ZOO Wrocław Sp. z o.o. 51-618 Wrocław, Ul. Wróblewskiego 1/5			
jednostka projektowa:			
WOJCIECH NAPIERAŁA ARCHITEKTURA Ul. Skarbowców 117a/8 . 53-025 Wrocław tel: 600 394 649 . fax: 71 7165197. wojtek@wna.com.pl			
lokalizacja Inwestycji:			data:
51-618 Wrocław, Ul. Wróblewskiego 1/5			29.07.2016 r.
główny projektant:	specjalność:	nr uprawnień:	podpis:
Wojciech Napierała	ARCHITEKTURA	46/07/DOIA	
współpraca:	specjalność:	nr uprawnień:	podpis:
Kamila Furmańska	ARCHITEKTURA	-	
temat rysunku:		skala:	nr rysunku:
Elewacja E1 Elewacja zapleczowa oraz przebicie w istniejącym murze		1:100	14