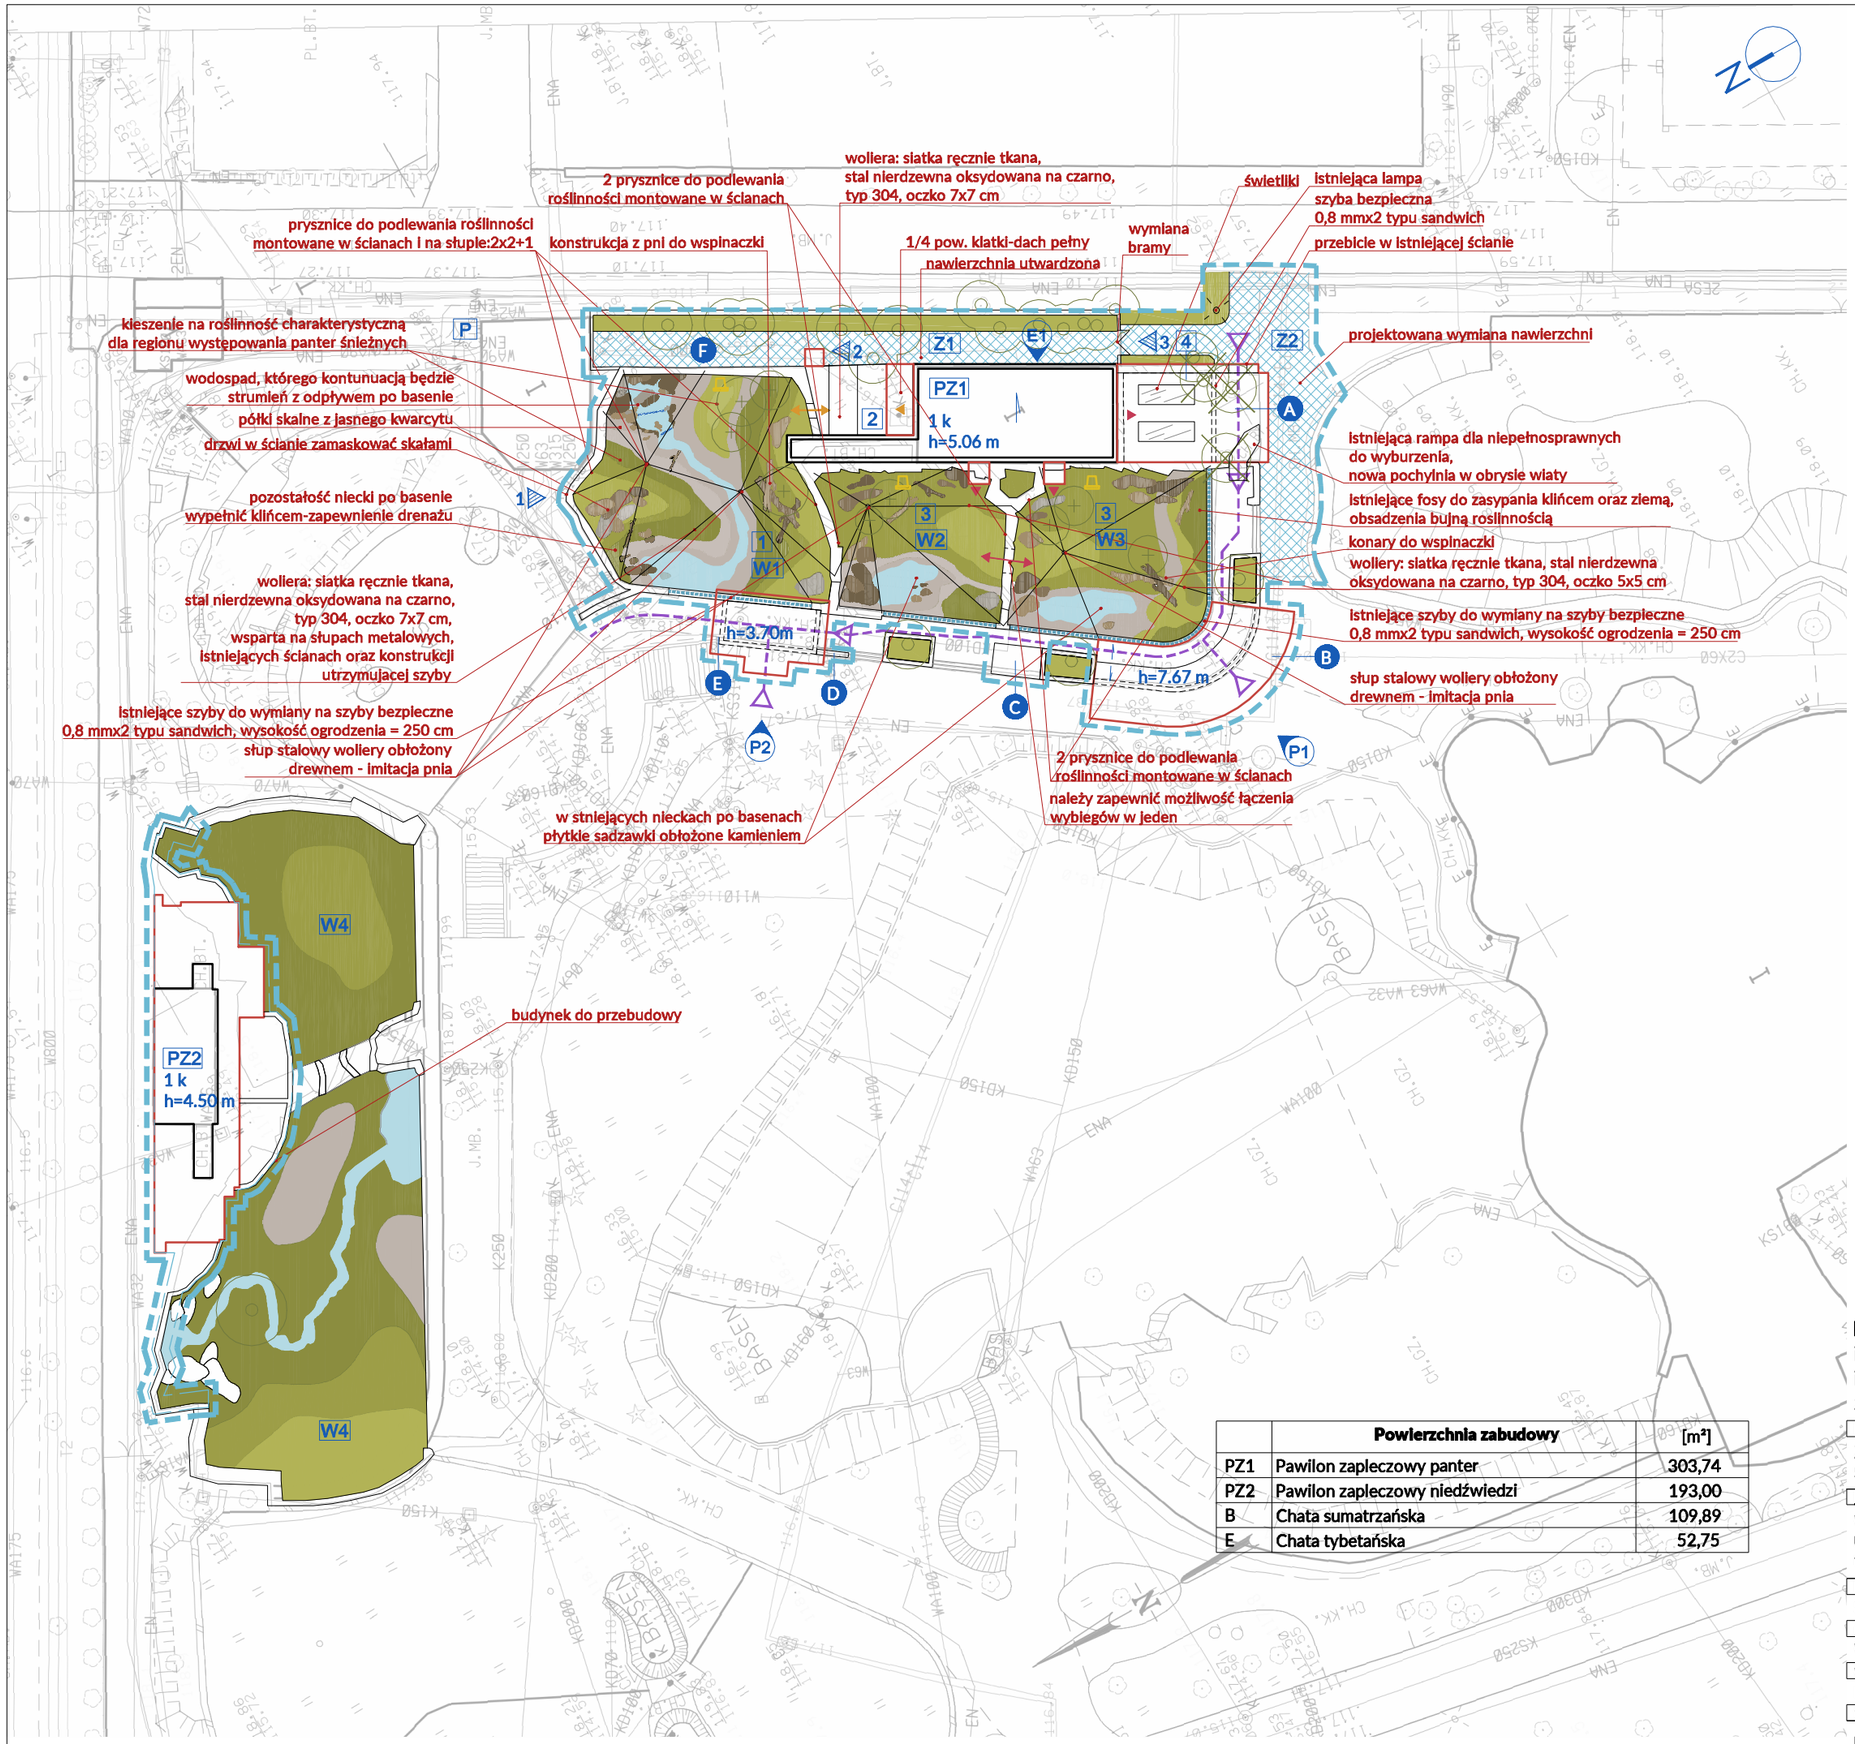

LEGENDA

- zakres opracowania
- A wiata dla zwiedzających - ekspozycja zimowa panter mglistych
- B wiata dla zwiedzających - chata sumatrzańska
- C ekspozycja makiet: wioska sumatrzańska i tybetańska
- D replika tybetańskich młynków modlitewnych
- E wiata dla zwiedzających - chata tybetańska
- F zaplecze - nawierzchnia utwardzona
- 1 pantery śnieżne
- 2 dzielona klatka zapleczowa panter snieżnych
- 3 pantera mglista
- 4 ekspozycja zimowa panter mglistych
- W1 wybieg zewnętrzny panter śnieżnych
- W2 wybieg zewnętrzny pantery mglistej
- W3 wybieg zewnętrzny pantery mglistej
- W4 wybieg zewnętrzny niedźwiedzi
- PZ1 pawilon zapleczowy - pantery
- PZ2 pawilon zapleczowy - niedźwiedzie
- Z1 zaplecze
- Z2 projektowana wymiana nawierzchni
- P miejsce przyłącza proj. instalacji zimnej wody
- budynek istniejący
- projektowana rozbudowa
- projektowana nawierzchnia utwardzona
- grys kamienny [kliniec]
- teren biologicznie czynny
- zbiornik wodny
- 1 wejście od strony wybiegu fok zamaskowane skałami
- 2 dojazd dla wózka akumulatorowego-dowóz i wywóz zwierząt
- 3 brama wjazdowa na teren zaplecza
- wejście/wyjście - droga zwiedzania
- droga panter mglistych
- droga panter śnieżnych
- istniejące drzewo
- istniejące drzewo do wycinki
- projektowana kompozycja roślinna
- E1 oznaczenie elewacji
- P1 oznaczenie miejsca wykonania wizualizacji
- lokalizacja kamer przemysłowych

	Powierzchnia zabudowy	[m²]
PZ1	Pawilon zapleczowy panter	303,74
PZ2	Pawilon zapleczowy niedźwiedzi	193,00
B	Chata sumatrzańska	109,89
E	Chata tybetańska	52,75

Przebudowa i adaptacja istniejących wybiegów dla hodowli i ekspozycji panter śnieżnych i mglistych wraz z przebudową i rozbudową infrastruktury technicznej oraz pawilonu zapleczowego oraz przebudowa i rozbudowa pawilonu niedźwiedzi

inwestor:
ZOO Wrocław Sp. z o.o.
51-618 Wrocław, Ul. Wróblewskiego 1/5

jednostka projektowa:
WOJCIECH NAPIERAŁA ARCHITEKTURA
Ul. Skarbowców 117a/8 . 53-025 Wrocław
tel: 600 394 649 . fax: 71 7165197. wojtek@wna.com.pl

lokalizacja inwestycji:			data:
51-618 Wrocław, Ul. Wróblewskiego 1/5			29.07.2016 r.
główny projektant:	specjalność:	nr uprawnień:	podpis:
Wojciech Napierała	ARCHITEKTURA	46/07/DOIA	
współpraca:	specjalność:	nr uprawnień:	podpis:
Kamila Furmańska	ARCHITEKTURA	-	

temat rysunku:	skala:	nr rysunku:
PZT	1:500	4