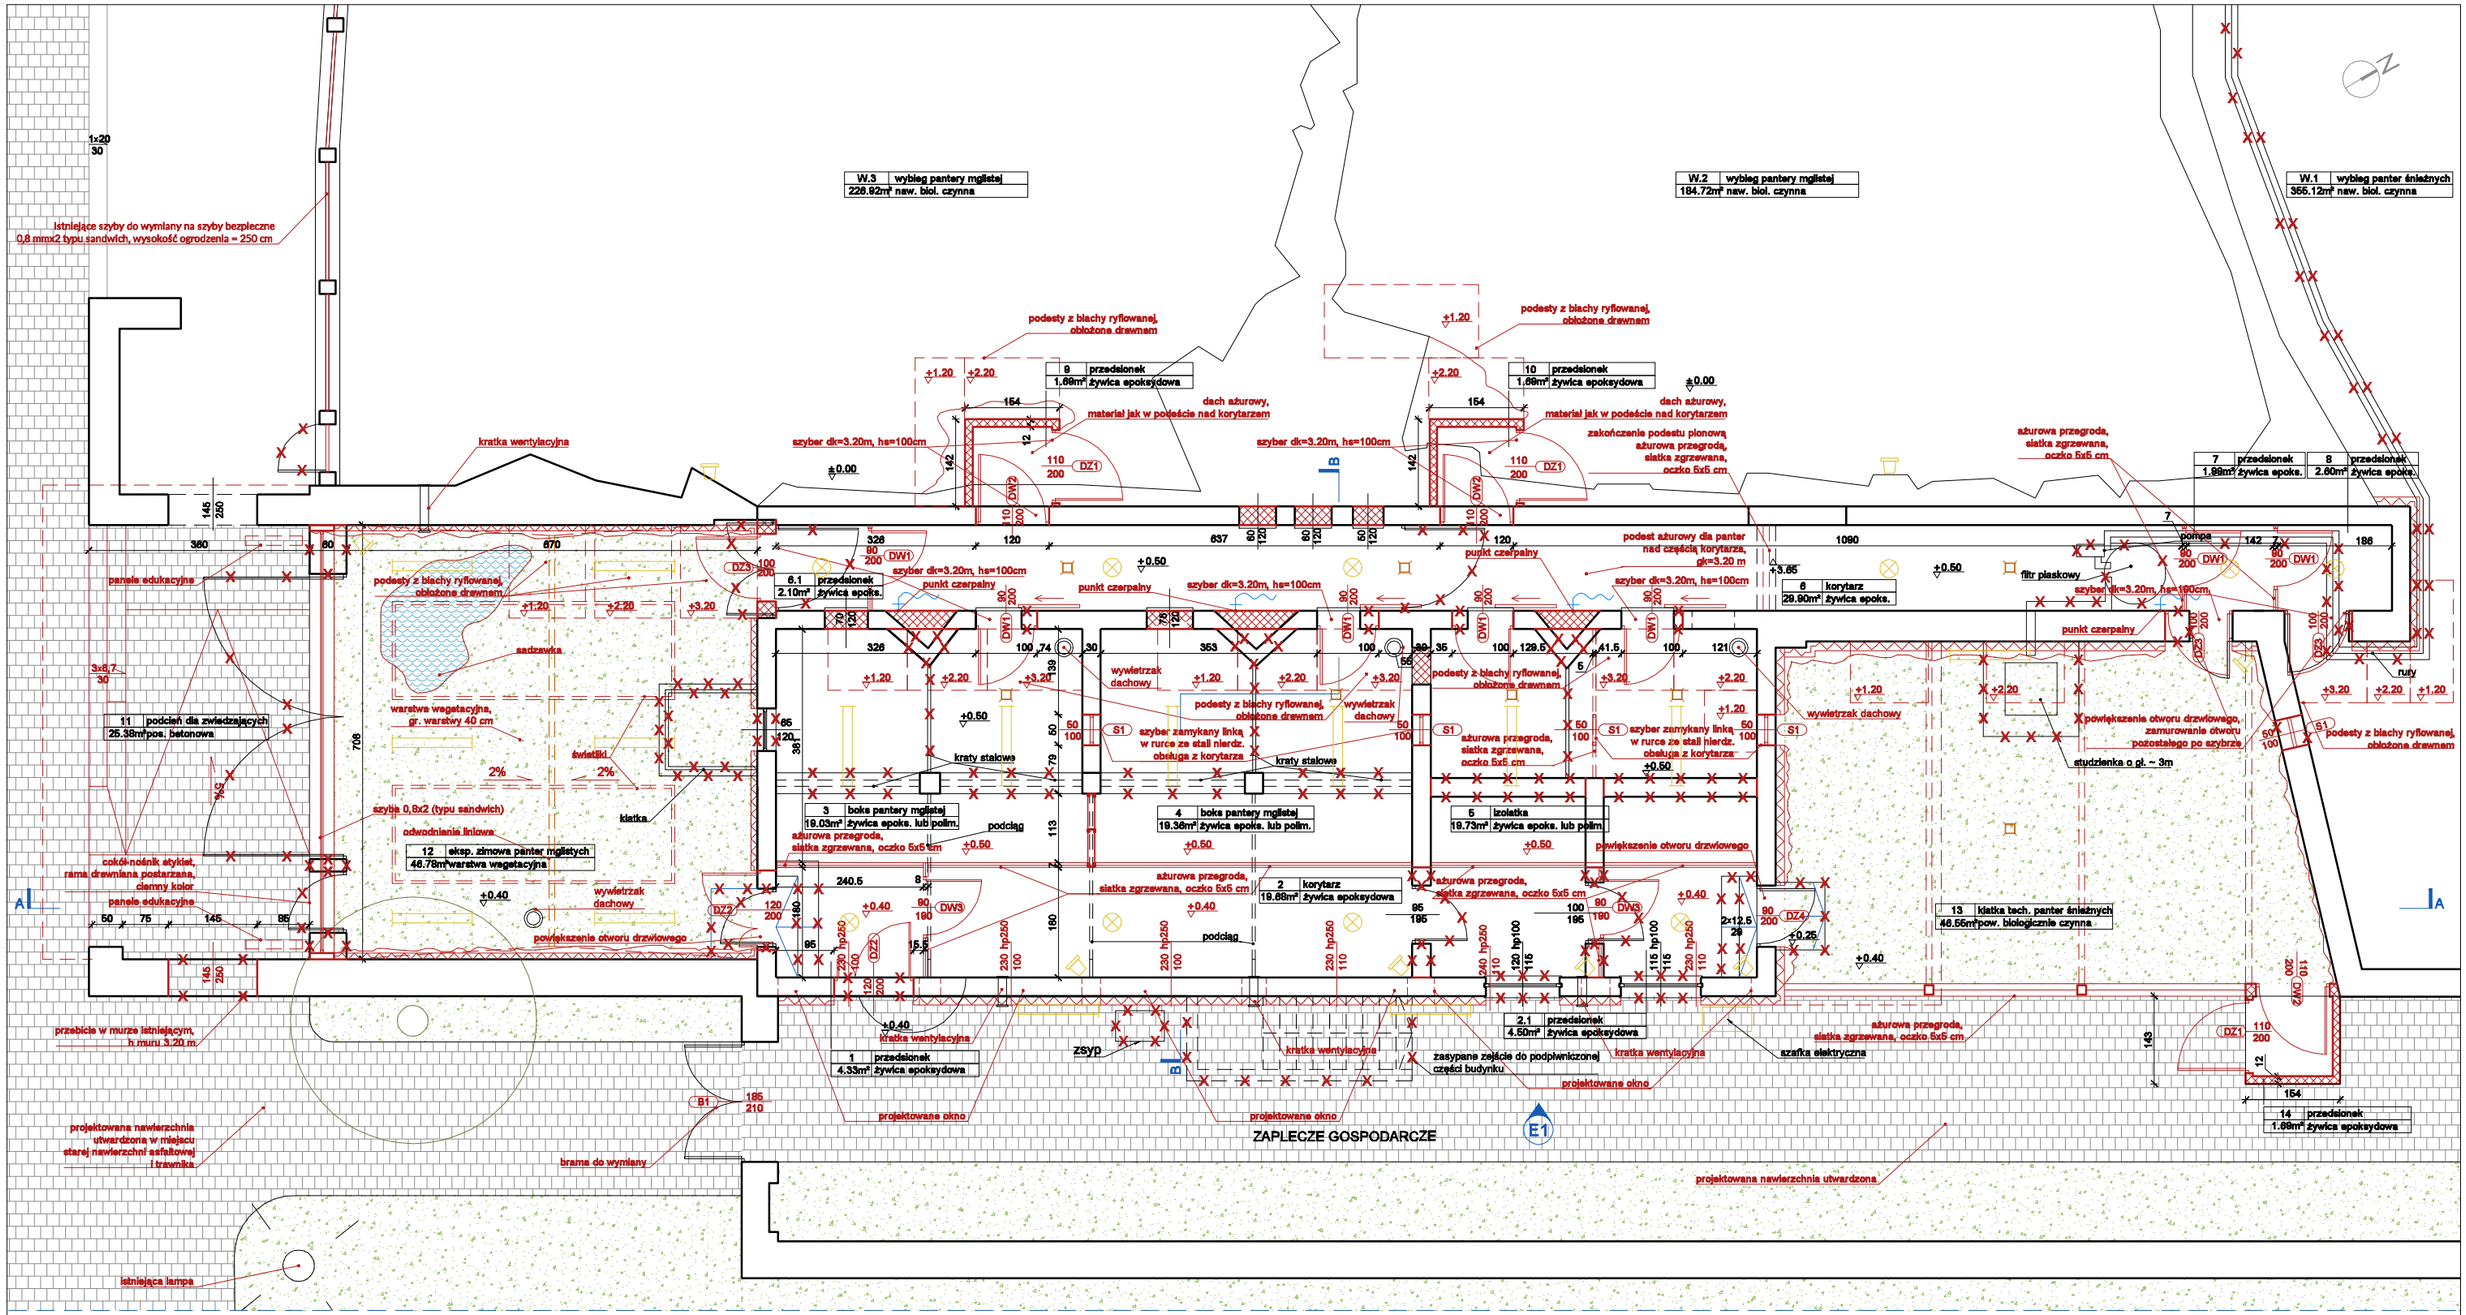

LEGENDA

- zmiany
- część dobudowywana
- wyburzenia
- ±3.20 projektowane koty
- ±3.20 istniejące koty
- punkt czerpalny
- oświetlenie punktowe
- oprawa hermetyczna LED
- wywietrzak dachowy
- kratka wentylacyjna

Przebudowa i adaptacja istniejących wybiegów dla hodowli i ekspozycji panter śnieżnych i mglistych wraz z przebudową i rozbudową infrastruktury technicznej oraz pawilonu zapleczowego

inwestor:			
ZOO Wrocław Sp. z o.o. 51-618 Wrocław, Ul. Wróblewskiego 1/5			
jednostka projektowa:			
WOJCIECH NAPIERAŁA ARCHITEKTURA Ul. Skarbowców 117a/8 . 53-025 Wrocław tel: 600 394 649 . fax: 71 7165197. wojtek@wna.com.pl			
lokalizacja inwestycji:			data:
51-618 Wrocław, Ul. Wróblewskiego 1/5			29.07.2016 r.
główny projektant:	specjalność:	nr uprawnień:	podpis:
Wojciech Napierała	ARCHITEKTURA	46/07/DOIA	
współpraca:	specjalność:	nr uprawnień:	podpis:
Kamila Furmańska	ARCHITEKTURA	-	
temat rysunku:		skala:	nr rysunku:
Rzut		1:100	5